



**Gewässerraum**

**Bauzone**

1 : 2'000

Öffentlich aufgelegt 22. Januar bis 22. Februar 2016

An der Urnenabstimmung angenommen am 5. Juni 2016

Der Gemeindepräsident

*[Signature]*  
GEMEINDERAT  
SATTEL SZ

Der Gemeindegeschreiber

Vom Regierungsrat des Kantons Schwyz  
mit Beschluss Nr. *[Signature]* genehmigt

am 6.9.2016

Der Landammann

*[Signature]*  
Regierungsrat  
Kanton Schwyz

Der Staatsschreiber

Auftr.-Nr.: 15.1615  
Sachbearb.: LH  
Gezeichnet: FM

Plandatum: 11.01.16  
Plangröße: 84 x 60

Theo Stierli + Partner AG  
Thurgauerstrasse 60  
8050 Zürich

T. +41 44 850 61 00  
tspuerlich@tspartner.ch  
www.tspartner.ch



Änderung: 7.10.15 fm; 28.10.15 fm; 8.1.16 fm  
N116 SZ16 Sattel15 Umsetzung GWI im ZP60 GenlgwIGWR\_Sattel.gws

Ein Unternehmen der susseptan Gruppe

Aarau Luzern Zürich

**VERBINDLICHER PLANINHALT**

GRZ Gewässerraumzone

**ORIENTIERENDER PLANINHALT**

Gewässerachse gemäss okomorphologischer Klassifizierung  
(angepasst auf AV-Daten)

Bauzone

Gewässer

Wald




Grundlage vom Dezember 2015  
© AVG SZ

**Sattel Dorf**



**Ecce Homo**

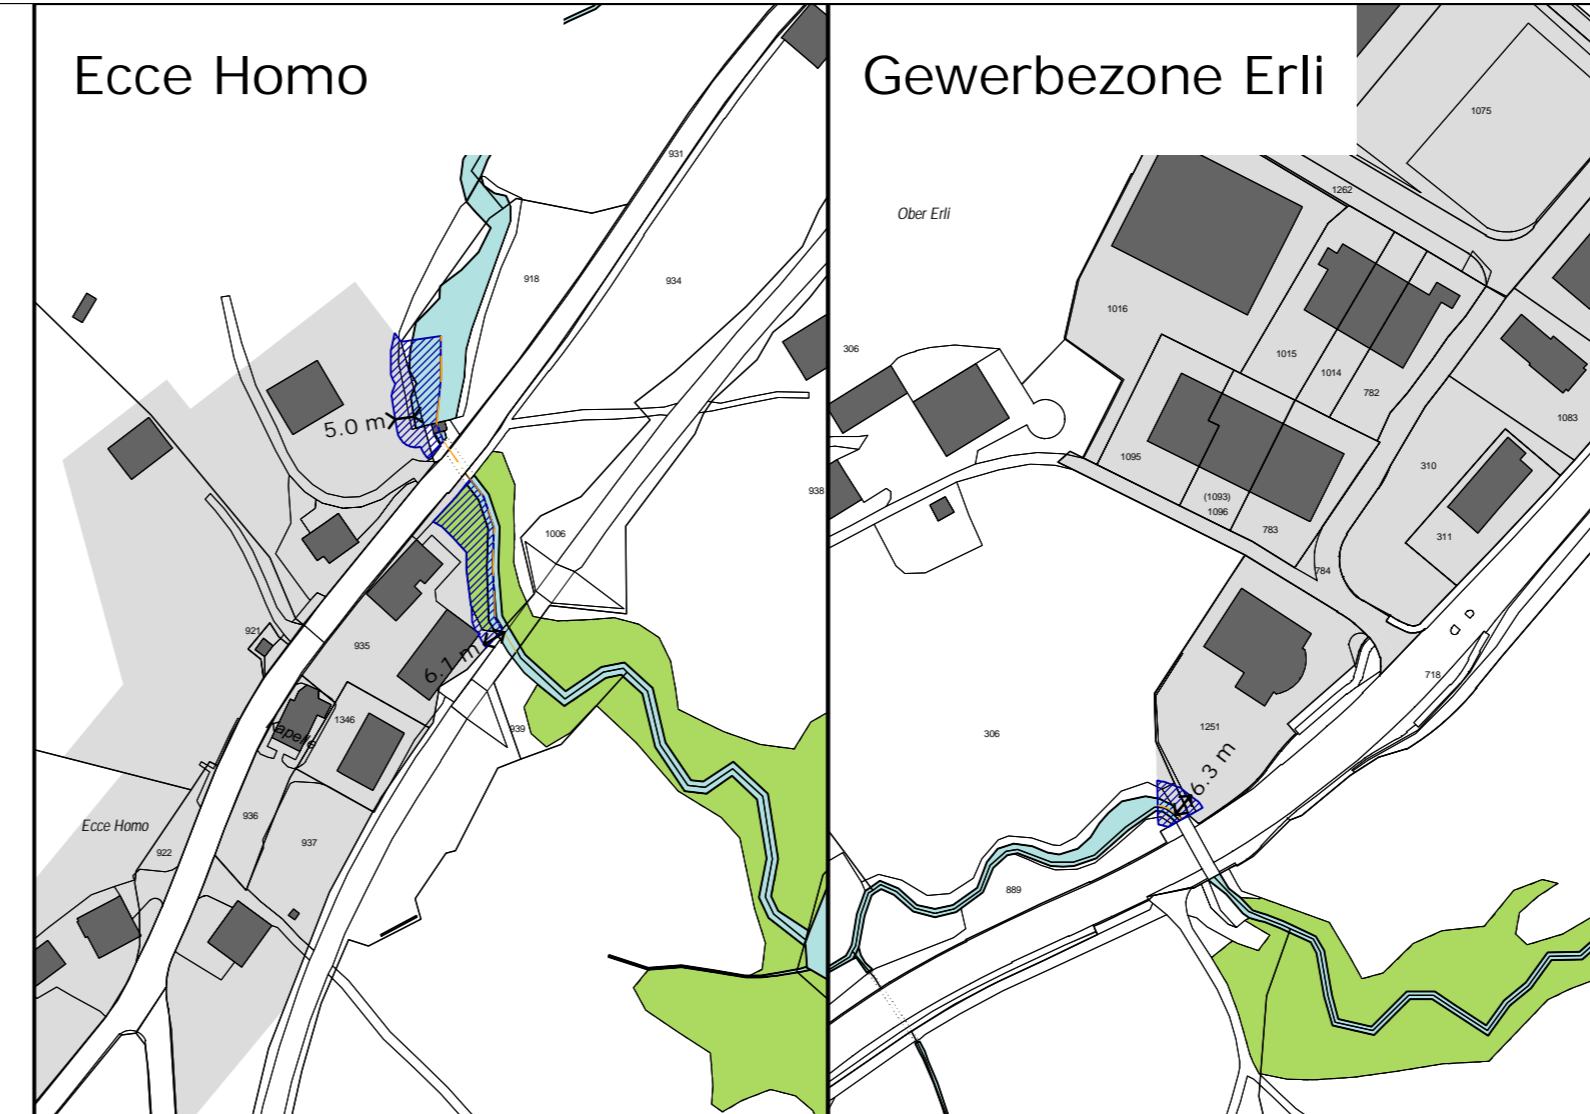

**Gewerbezone Erli**



**Schornen**



**Mostel**

